

Luxury and Comfort
intertwine seamlessly

Amrut Vatika




AMRUT BUILDCON
TO BUILD YOUR DREAMS


SINCE 1985

4BHK
LUXURY BUNGALOWS


Typical Floor Plan | 20' Front

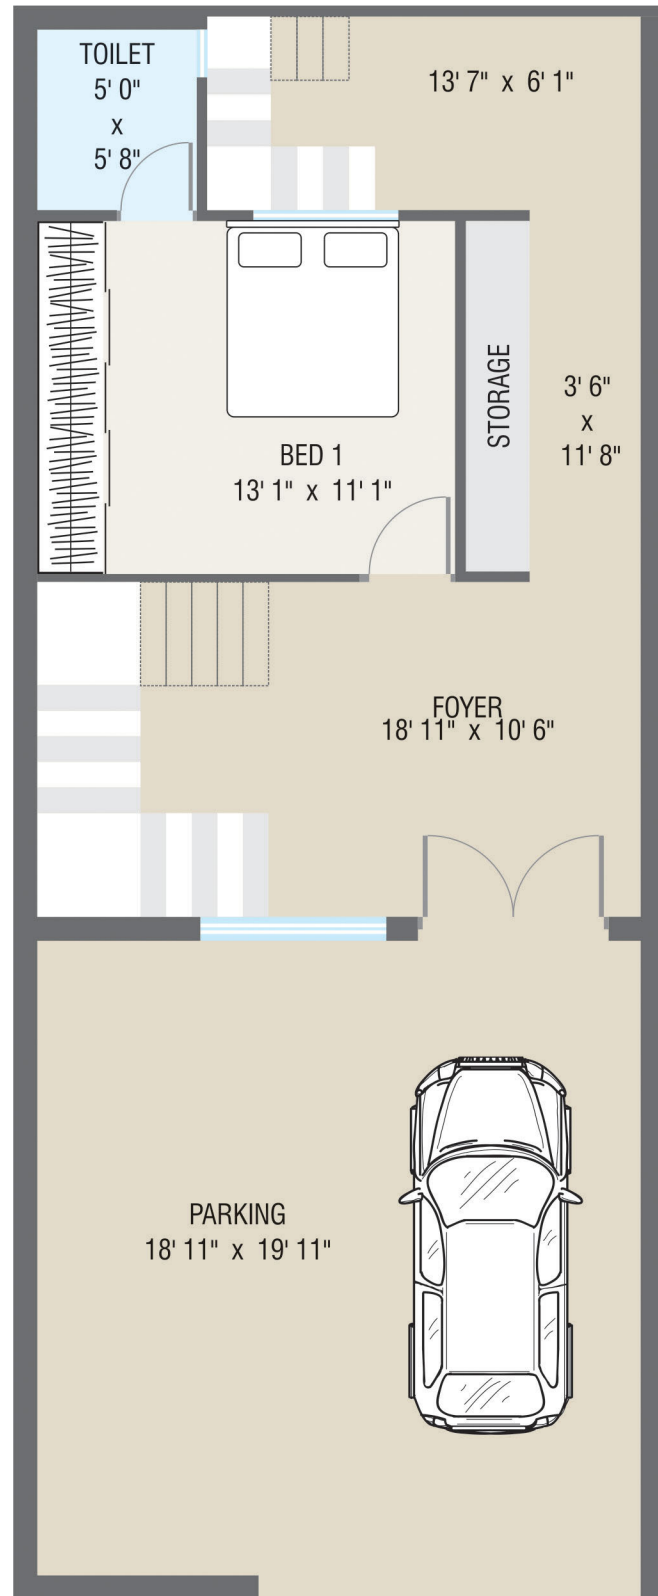


Ground Floor Plan

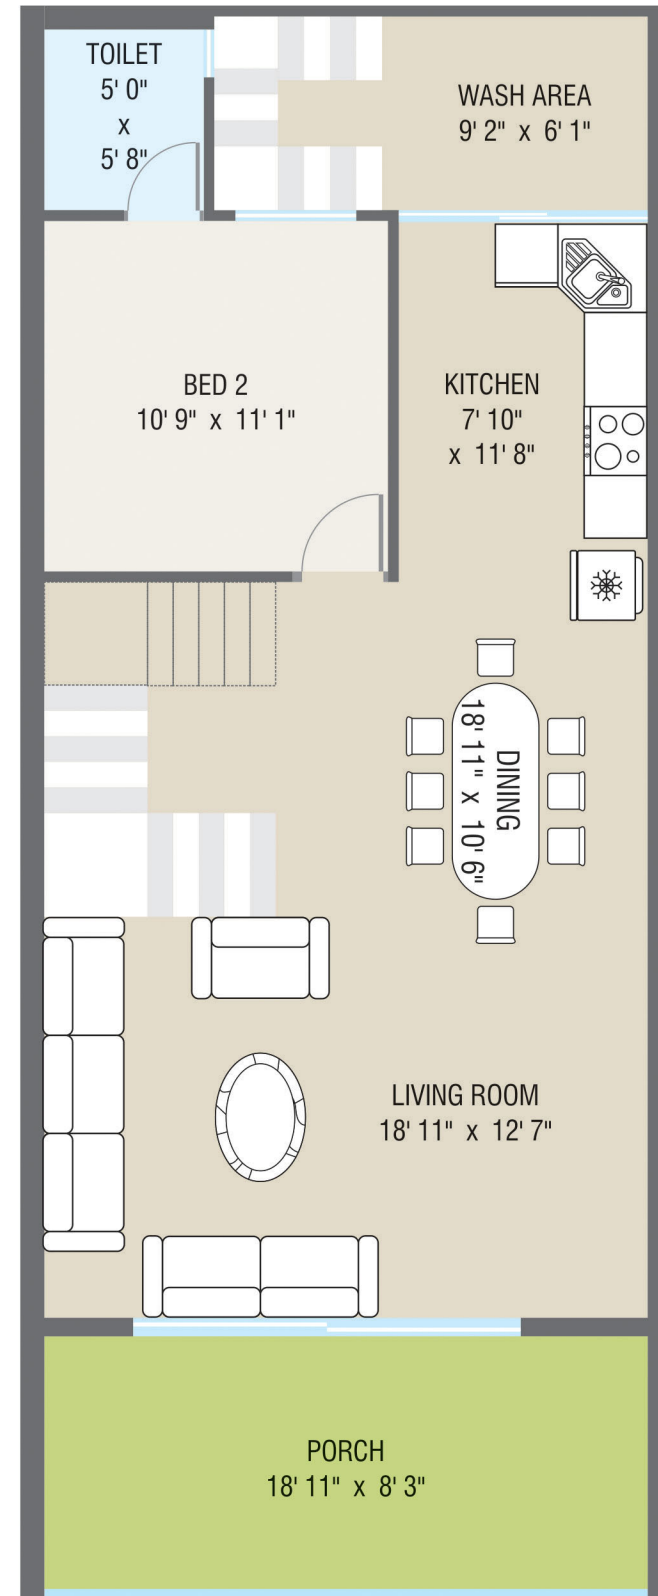

First Floor Plan

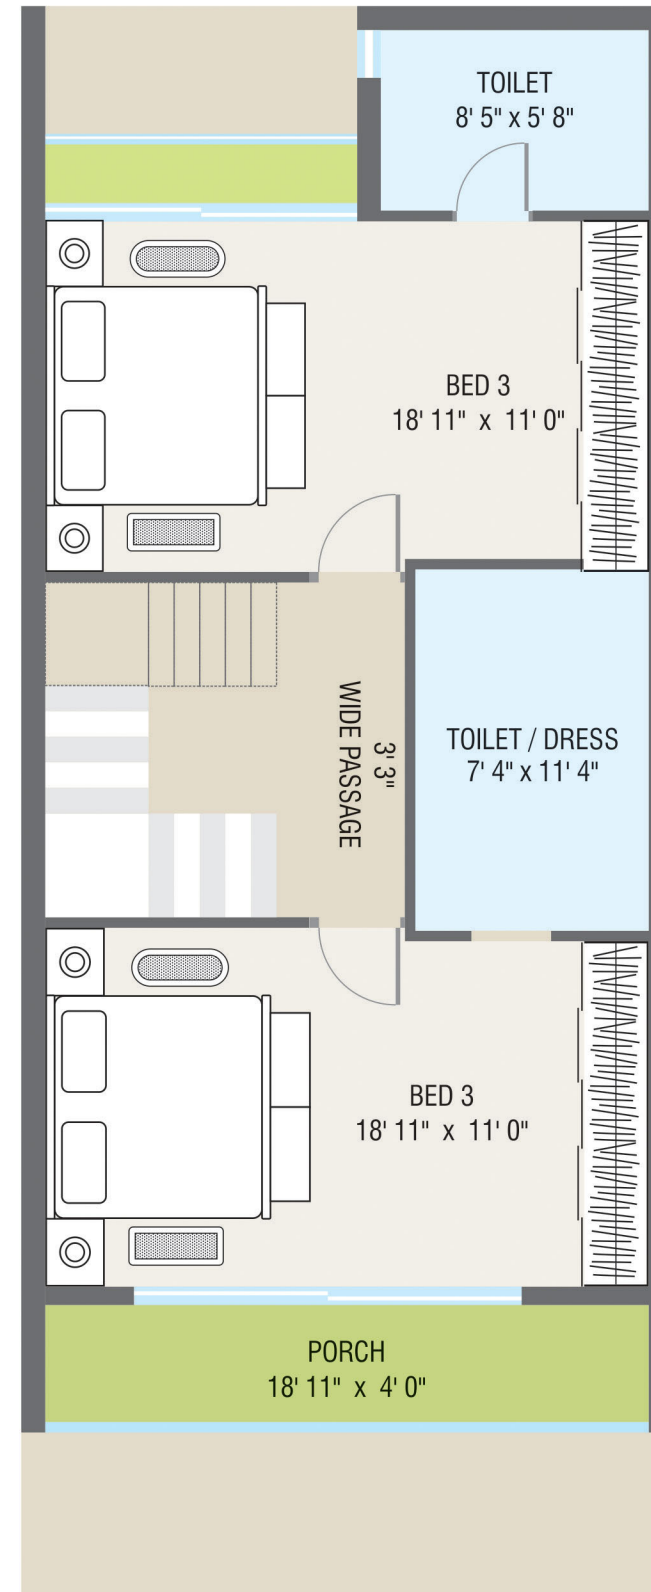

Second Floor Plan

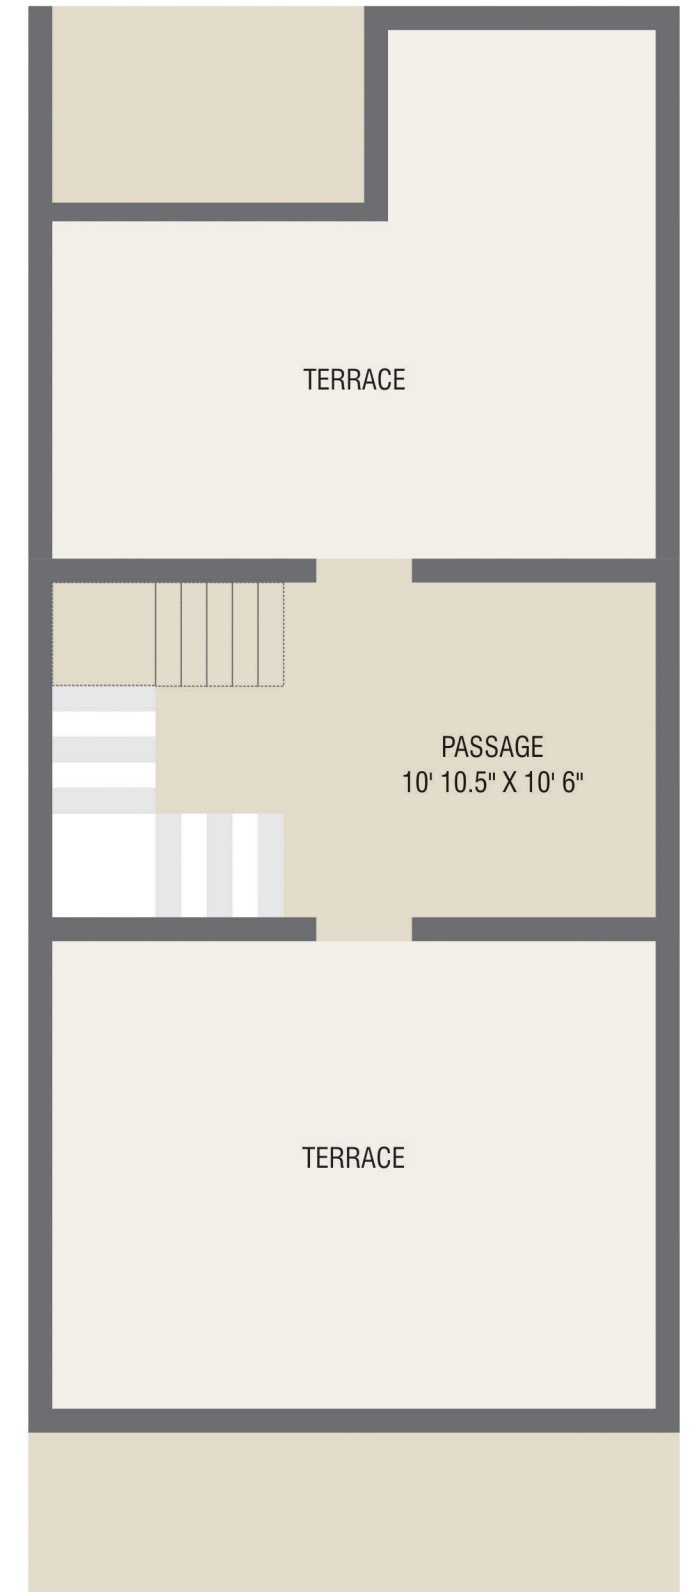

Terrace Floor Plan





COMING SOON



PGVCL, નળ તથા ગેસ લાઇન Excluded

વિશેષતા

- 2^મ રિંગ રોડથી ફક્ત 750 મીટર દૂર.
- સ્પીડવેલ 80 ફુટ મેઇન રોડથી તદ્દન નજીક.
- ક્ષિપ્ર ભોલથી 2 કિલોમીટર
- કાલાવડ રોડથી 1.3 કિલોમીટર
- શાપર અને મેટોડા ઇન્ડસ્ટ્રીઝ ઝોન માટે પ્રોપર કનેક્ટીવિટી.

ફેસેલિટી

- 109 વાર
- 4 બેડ રૂમ, કિચન, પૂજારૂમ, સ્ટડી રૂમ, 3 બાલ્કની, સ્ટોર, વોશરૂમ, 2 કારનું પાર્કિંગ, સર્વન્ટ એન્ટ્રી
- EV ચાર્જિંગ પોઇન્ટ, નળ, ગેસ, ડ્રેનેજ લાઇન
- એક્સ્ટ્રા લાર્જ વિન્ડો, લિફ્ટ માટે પ્રોવિઝન
- ગેઇટ પેક સોસાયટીમાં ફક્ત 18 યુનિટ, 100% પટેલ લોકેશન
- 2 અન્ડર ગ્રાઉન્ડ વોટર ટેન્ક 12000 અને 6000 લીટર વરસાદના પાણીના સ્ટોરેજ માટે
- સ્લેબ હાઇટ 11 ફૂટ
- સંસ્કારી અને પારિવારીક વાતાવરણ

પ્રાથમિક સુવિધાઓ

- કિચન પ્લેટફોર્મમાં 20 MM એક્સપોર્ટ ક્વોલિટીના ક્વાટ્ઝ સ્લેબનો ઉપયોગ
- TOTO (જાપાનીઝ વર્લ્ડ ક્લાસ બ્રાન્ડનું સેનેટરી ફીટિંગ)
- Hansgrohe બ્રાન્ડનું બાથ ફીટિંગ
- 6x4 Simpolo / Similar બ્રાન્ડનું ફ્લોરિંગ
- TOTO, SIMPOLO, JOTUN, ASTRAL, Hansgrohe, JINDAL, RR CABEL, PIONEER, DR. FIXIT
- દરેક રૂમમાં AC ના પ્રોવિઝનલ પોઇન્ટસ
- સોલાર વોટર હીટર તથા ગીઝરના પોઇન્ટ
- CCTV સ્ટ્રીટ વ્યુ
- સીસી રોડ/પેવર બ્લોક, નળ તથા ગેસ લાઇનનું ફક્ત મેઇન લાઇન પ્રોવિઝન
- ફક્ત 1 કિલોમીટરના અંતરે સ્કૂલ, બેન્ક, માર્કેટ, હોસ્પિટલ તમામ સુવિધા ઉપલબ્ધ

Brands that make your home

TOTO®

JOTUN

DR. FIXIT®
WATERPROOFING EXPERT

ASTRAL
PIPES

Godrej

Simpolo
ceramics

JINDAL
STEEL & POWER

RR✓KÄBEL

hansgrohe

Key Plan



लखतललल शींगललल | शलतलललल सलडरीलल | दलडकलललल डुडलललल
(Founder) (Eagle Tubewell)

डलकलसलललललल वलधेवल | डडुर सलडरीलल | शैलेषलललललल तंतुी | रुरुहुतललललललल दुंगल
(Tulsi Industries)

ल अडुरुत वलदलकल, सलनलधुड रडडुनल सलडे, कललुड डलरुशल रुरुद, डुडल डवल, रलकडुदु.

डुंकलंग सडडरुडु: कुुशलक सलडरीलल 98246 02020