


**2BHK
FLAT**

GIRIRAJ
Avenue



Luxurious life for Luxurious People...

Sarovar Developers
Laxmiwadi Main Road, Rajkot.


Ground Floor Plan

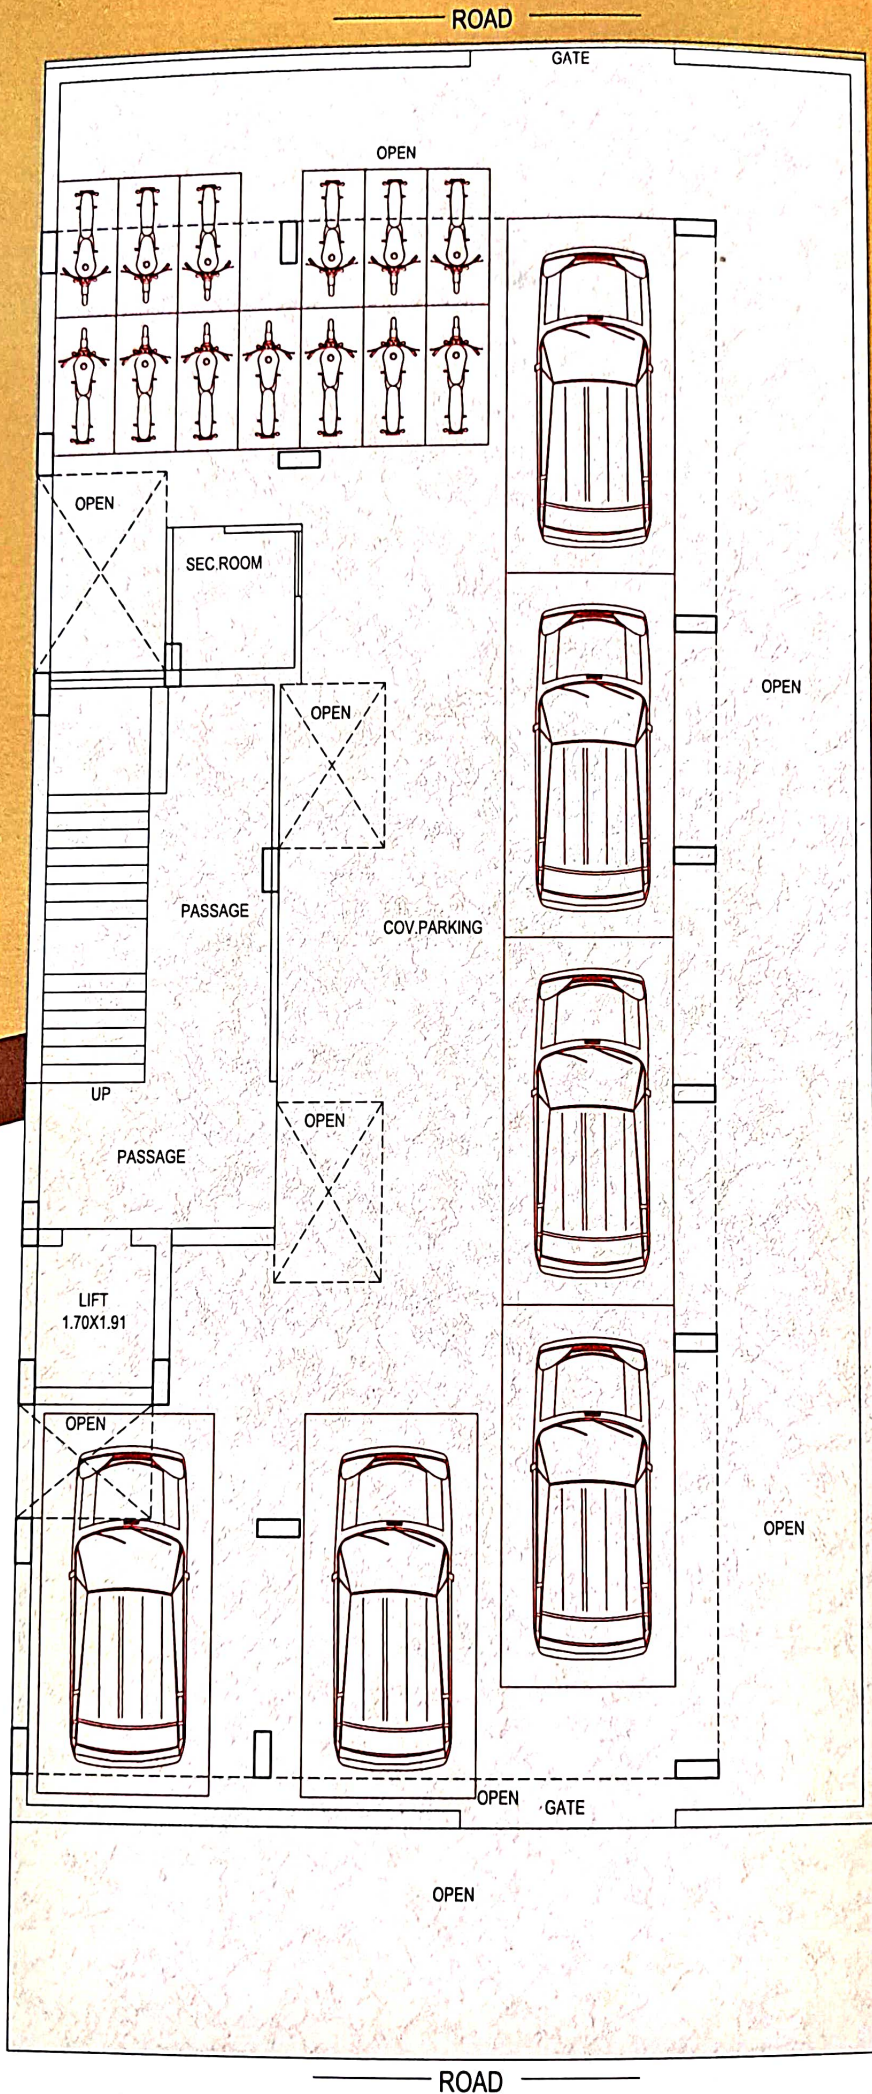

Typical Floor Plan

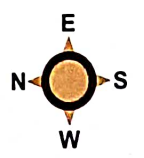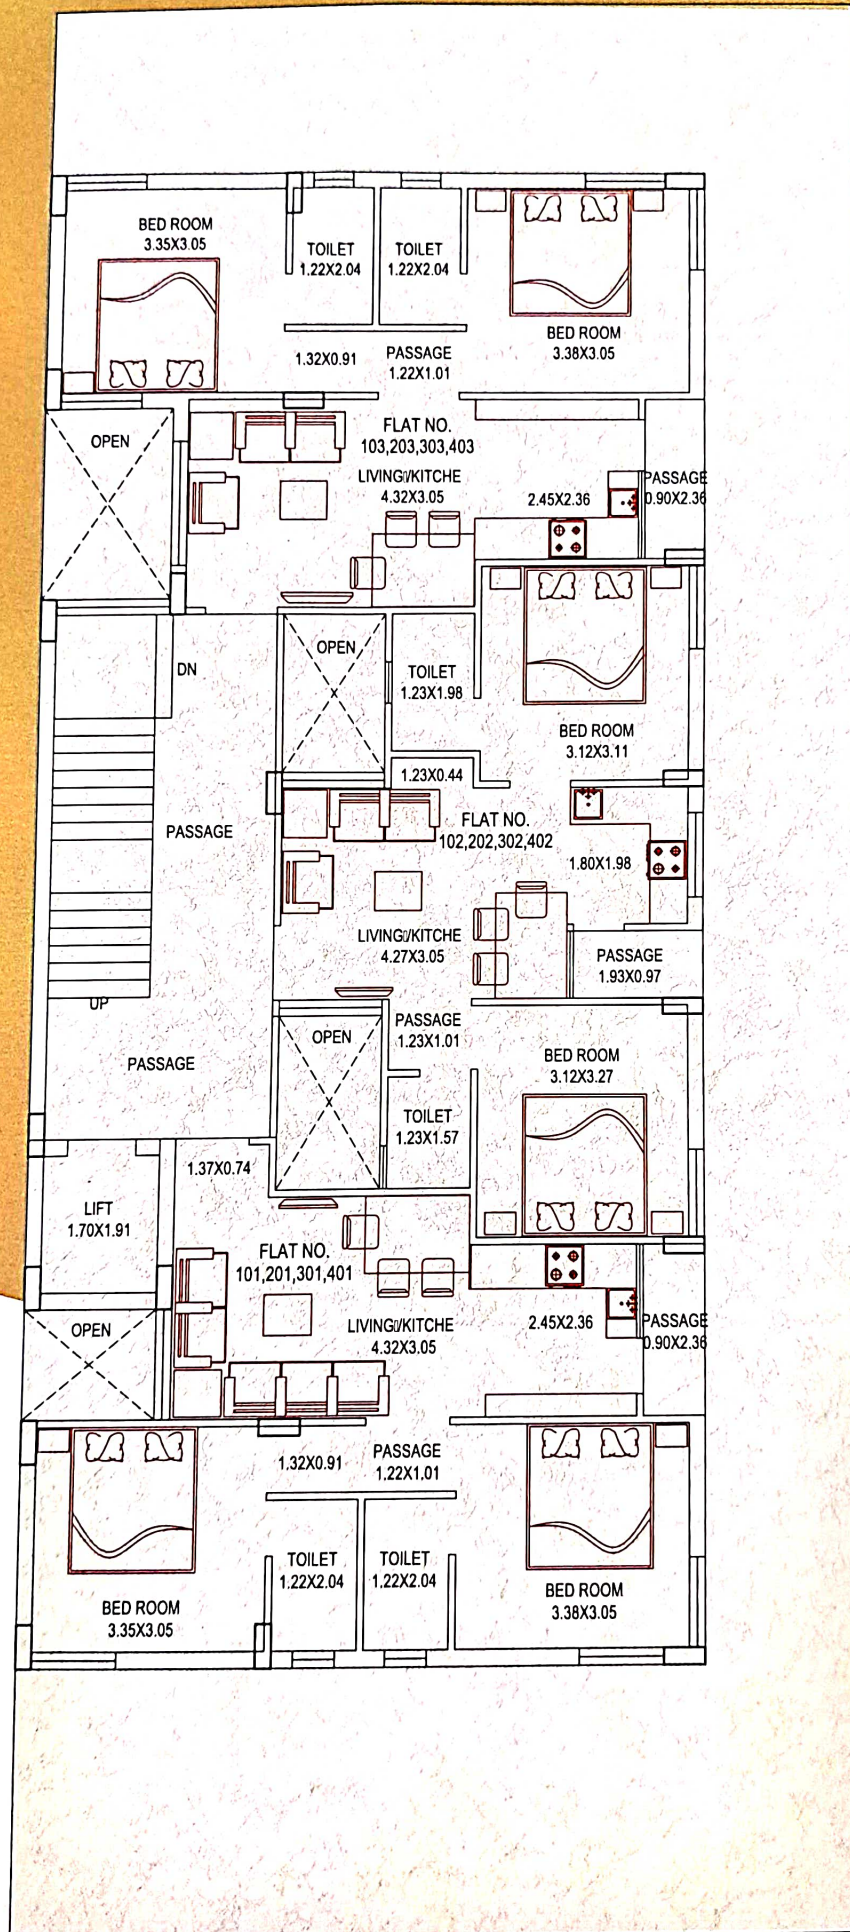

KEY PLAN

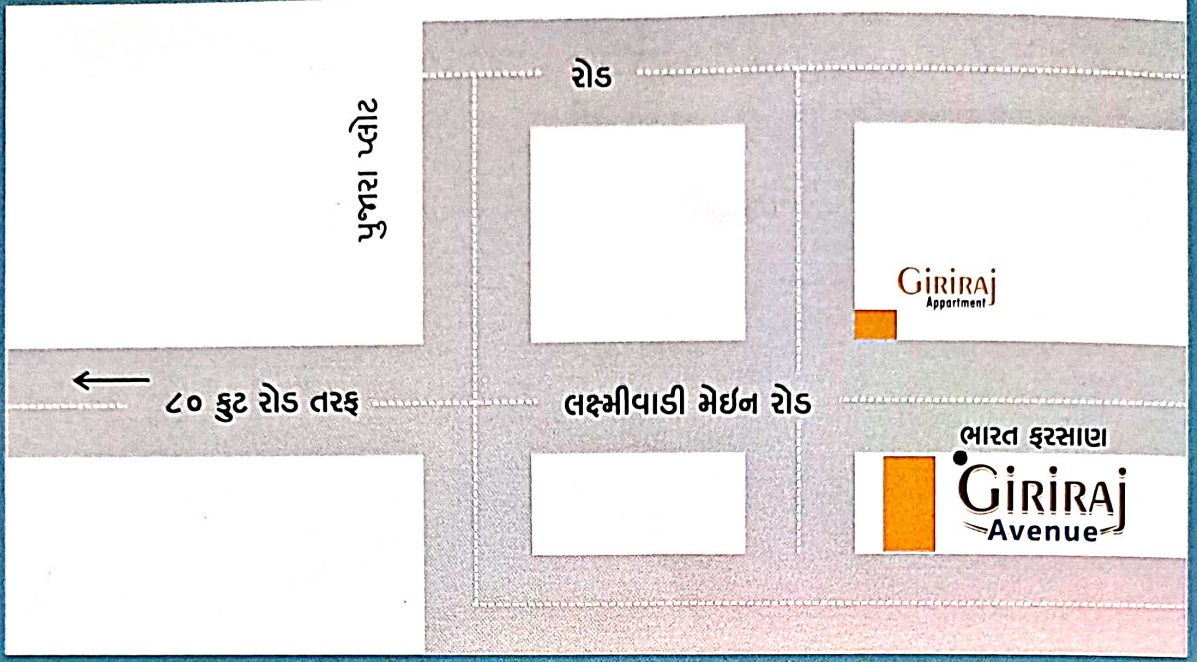

સુવિધા :

- ઘોશર ફક્ત માહિતી અને માર્ગદર્શન માટે જ છે. ● કોર્પોરેશનમાં મંજૂર થયેલ પ્લાન મુજબ ● ટાઇટલ કલીયર અને લોનેબલ ફ્લેટ ● હવા ઉજાસવાળું પ્લાનીંગ તથા સુંદર એલીવેશન ● સ્કૂલ/મેઈન બજાર/બસ સ્ટેન્ડ/હવેલીથી નજીક ● ગ્રાઉન્ડ ફ્લોરમાં સંપૂર્ણ પાર્કિંગ ● સોલાર તથા ગીઝરના જરૂરી પોઈન્ટ સાથે ● સ્ટાન્ડર્ડ કંપનીની લીફ્ટ / કોમન જરૂરી લાઈટીંગ પોઈન્ટ ● સ્ટાન્ડર્ડ કંપનીની વિદ્યુટીફાઈડ ટાઇલ્સ ફીટીંગ ● કિચનમાં ગ્રેનાઈટ પ્લેટફોર્મ, સ્ટીલ સિન્ક/સ્લેબ લેવલ સુધીની ગ્લેઝ ● એલ્યુમિનિયમ સેક્શન વિન્ડો, પ્લેઈન ગ્લાસ સાથે ● સ્ટાન્ડર્ડ કંપનીનું પી.વી.સી. પાઈપ લાઈન ફીટીંગ
- અંડરગ્રાઉન્ડ વોટર ટેન્ક અપર પી.વી.સી. સ્ટોરેજ ટેન્ક ● સ્ટાન્ડર્ડ કંપનીનું ઇલેક્ટ્રીક વાયરિંગ, ગ્રાઉન્ડ ફ્લોર સી.સી.ટી.વી. વાયરિંગ ● ફ્લેટની અંદર દિવાલોમાં લાપી/પ્રાઈમર અને બહારની દિવાલોને સ્ટાન્ડર્ડ કંપનીનો સિમેન્ટ પેઈન્ટ

નોંધ :

- ઉપરોક્ત તમામ માહિતી માત્ર માર્ગદર્શન માટે જ છે.
- પ્લાન તથા એલીવેશનમાં ફેરફાર કરવાનો હકક ડેવલોપર્સને રહેશે.
- મેઈનટેનન્સ ડીપોઝીટ અલગથી આપવાની રહેશે.
- સર્વિસ ટેક્સ તેમજ લાગુ સરકારી કરવેરા અલગથી આપવાના રહેશે.
- ફ્લેટ ધારકે સોસાયટીનાં સભ્ય થવું ફરજિયાત છે.
- ન્યાયક્ષેત્ર રાજકોટ રહેશે. ● દસ્તાવેજ લીગલ એડવાઈઝર મારફત કરવાનો રહેશે.
- પીજીવીસીએલ/નળ કનેક્શન/ભુગર્ભ ગટર/ગેસ કનેક્શન ચાર્જ અલગથી આપવાનો રહેશે.

ડેવલોપર્સ :

સરોવર ડેવલોપર્સ :
લક્ષ્મીવાડી મેઈન રોડ,
રાજકોટ.

બુકીંગ કોન્ટેક્ટ :

શાંતિભાઈ અમૃતીયા
મો. ૯૯૭૯૫ ૭૦૦૦૭

ભરત ચૌહાણ
મો. ૯૬૨૪૦ ૯૫૦૫૫

કિર્તીભાઈ ભટ્ટ
મો. ૯૪૦૯૯ ૯૫૫૦૭

એન્જીનિયર :
નિલેશ ભોજાણી
મો. ૯૮૨૫૨ ૧૭૪૯૬

સ્ટ્રક્ચર એન્જીનીયર :
અશ્વિન લોઢીયા
મો. ૯૮૨૪૨ ૧૦૧૫૧

લીગલ એડવાઈઝર :
જીજ્ઞેશ પઢીયાર
મો. ૯૮૭૯૪ ૨૭૭૩૯