


Location Plan

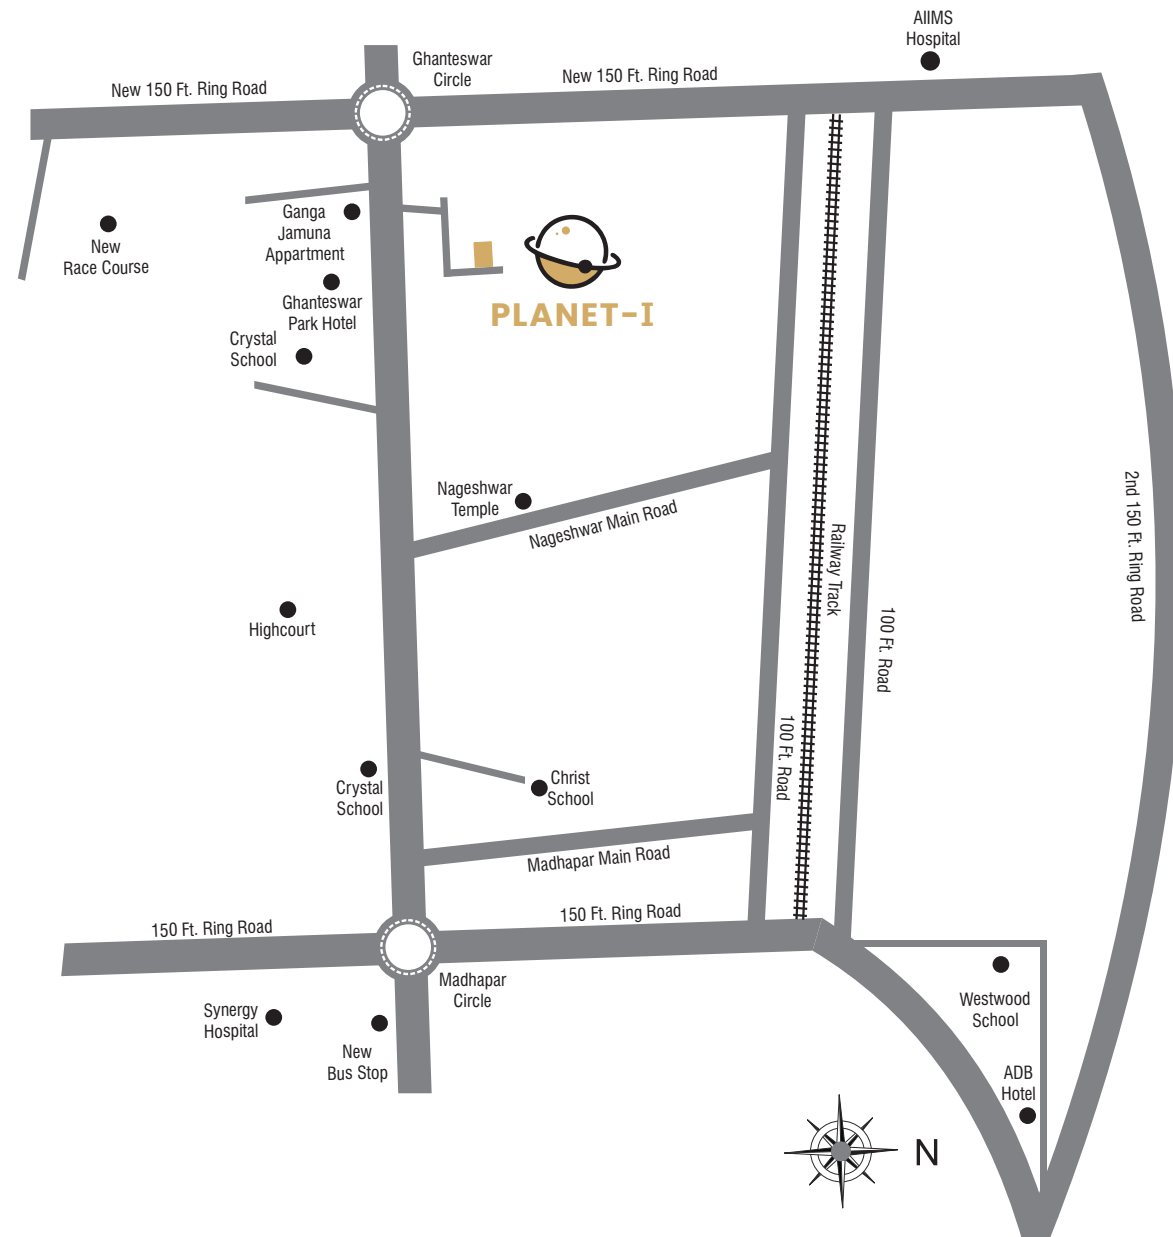

:: Site Address ::

PLANET-I

Kalyan Park Plot No. 83,
Between Madhapar-Ghanteswar Circle,
Opp. Ganga-Jamuna Apartment,
Ghanteswar Survey No. 33, Jamnagar Road, Rajkot.


Booking Contact :

Ajay Patel - 76000 29206, 93282 64416

Architect :
 **Prashant J. Moliya**


Structural Engineer
Savan Kakadiya

Legal Advisor
Naimish J. Patel / Vishal V. Ajani

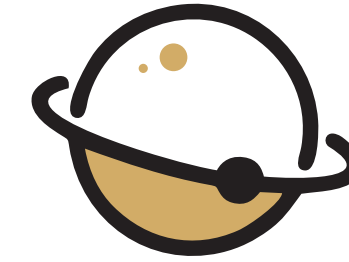


PLANET-I

ENTER THE NATURAL LIVING SPACE

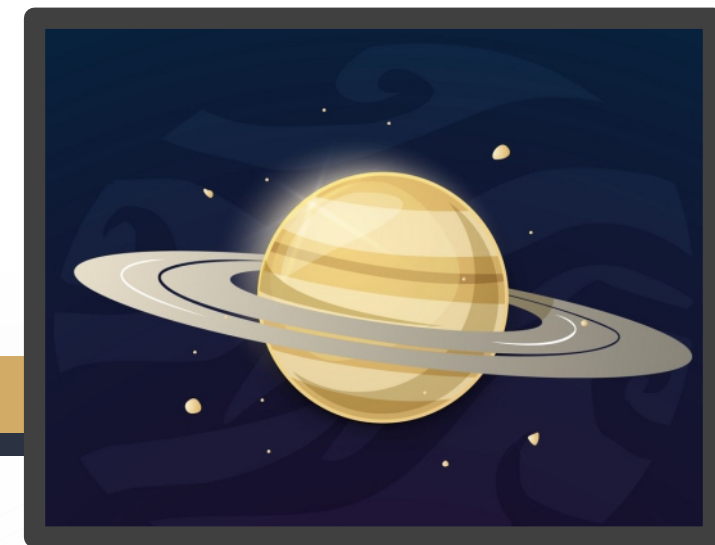

2 BHK Flats
& Shops

A project by

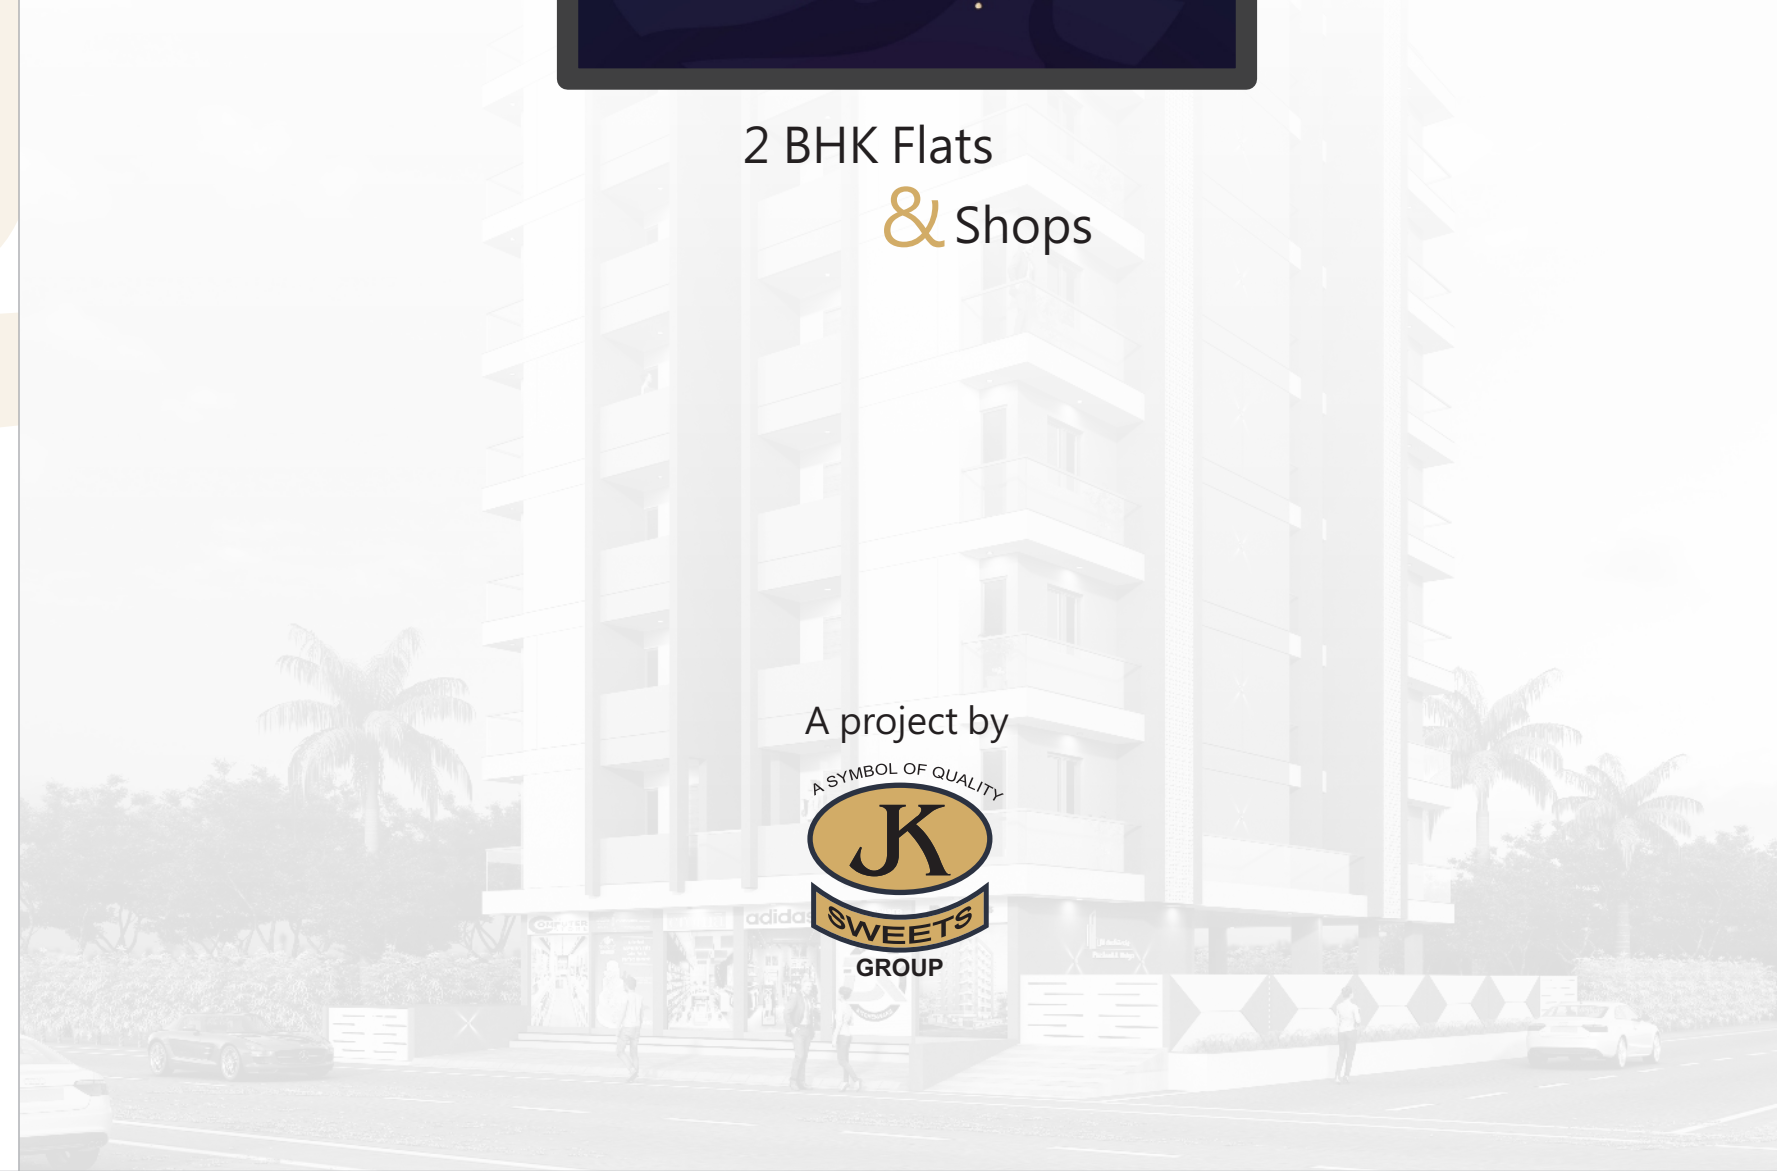



‘અનુભવો એક શાંતિમય જીવનશૈલી’


PLANET-I





સીંગલ ટાવર કેમ્પસ




એક ઘર તમારા
સપનાઓનું.....



**THINK
BIGGER**



Typical Floor Plan
1st Floor

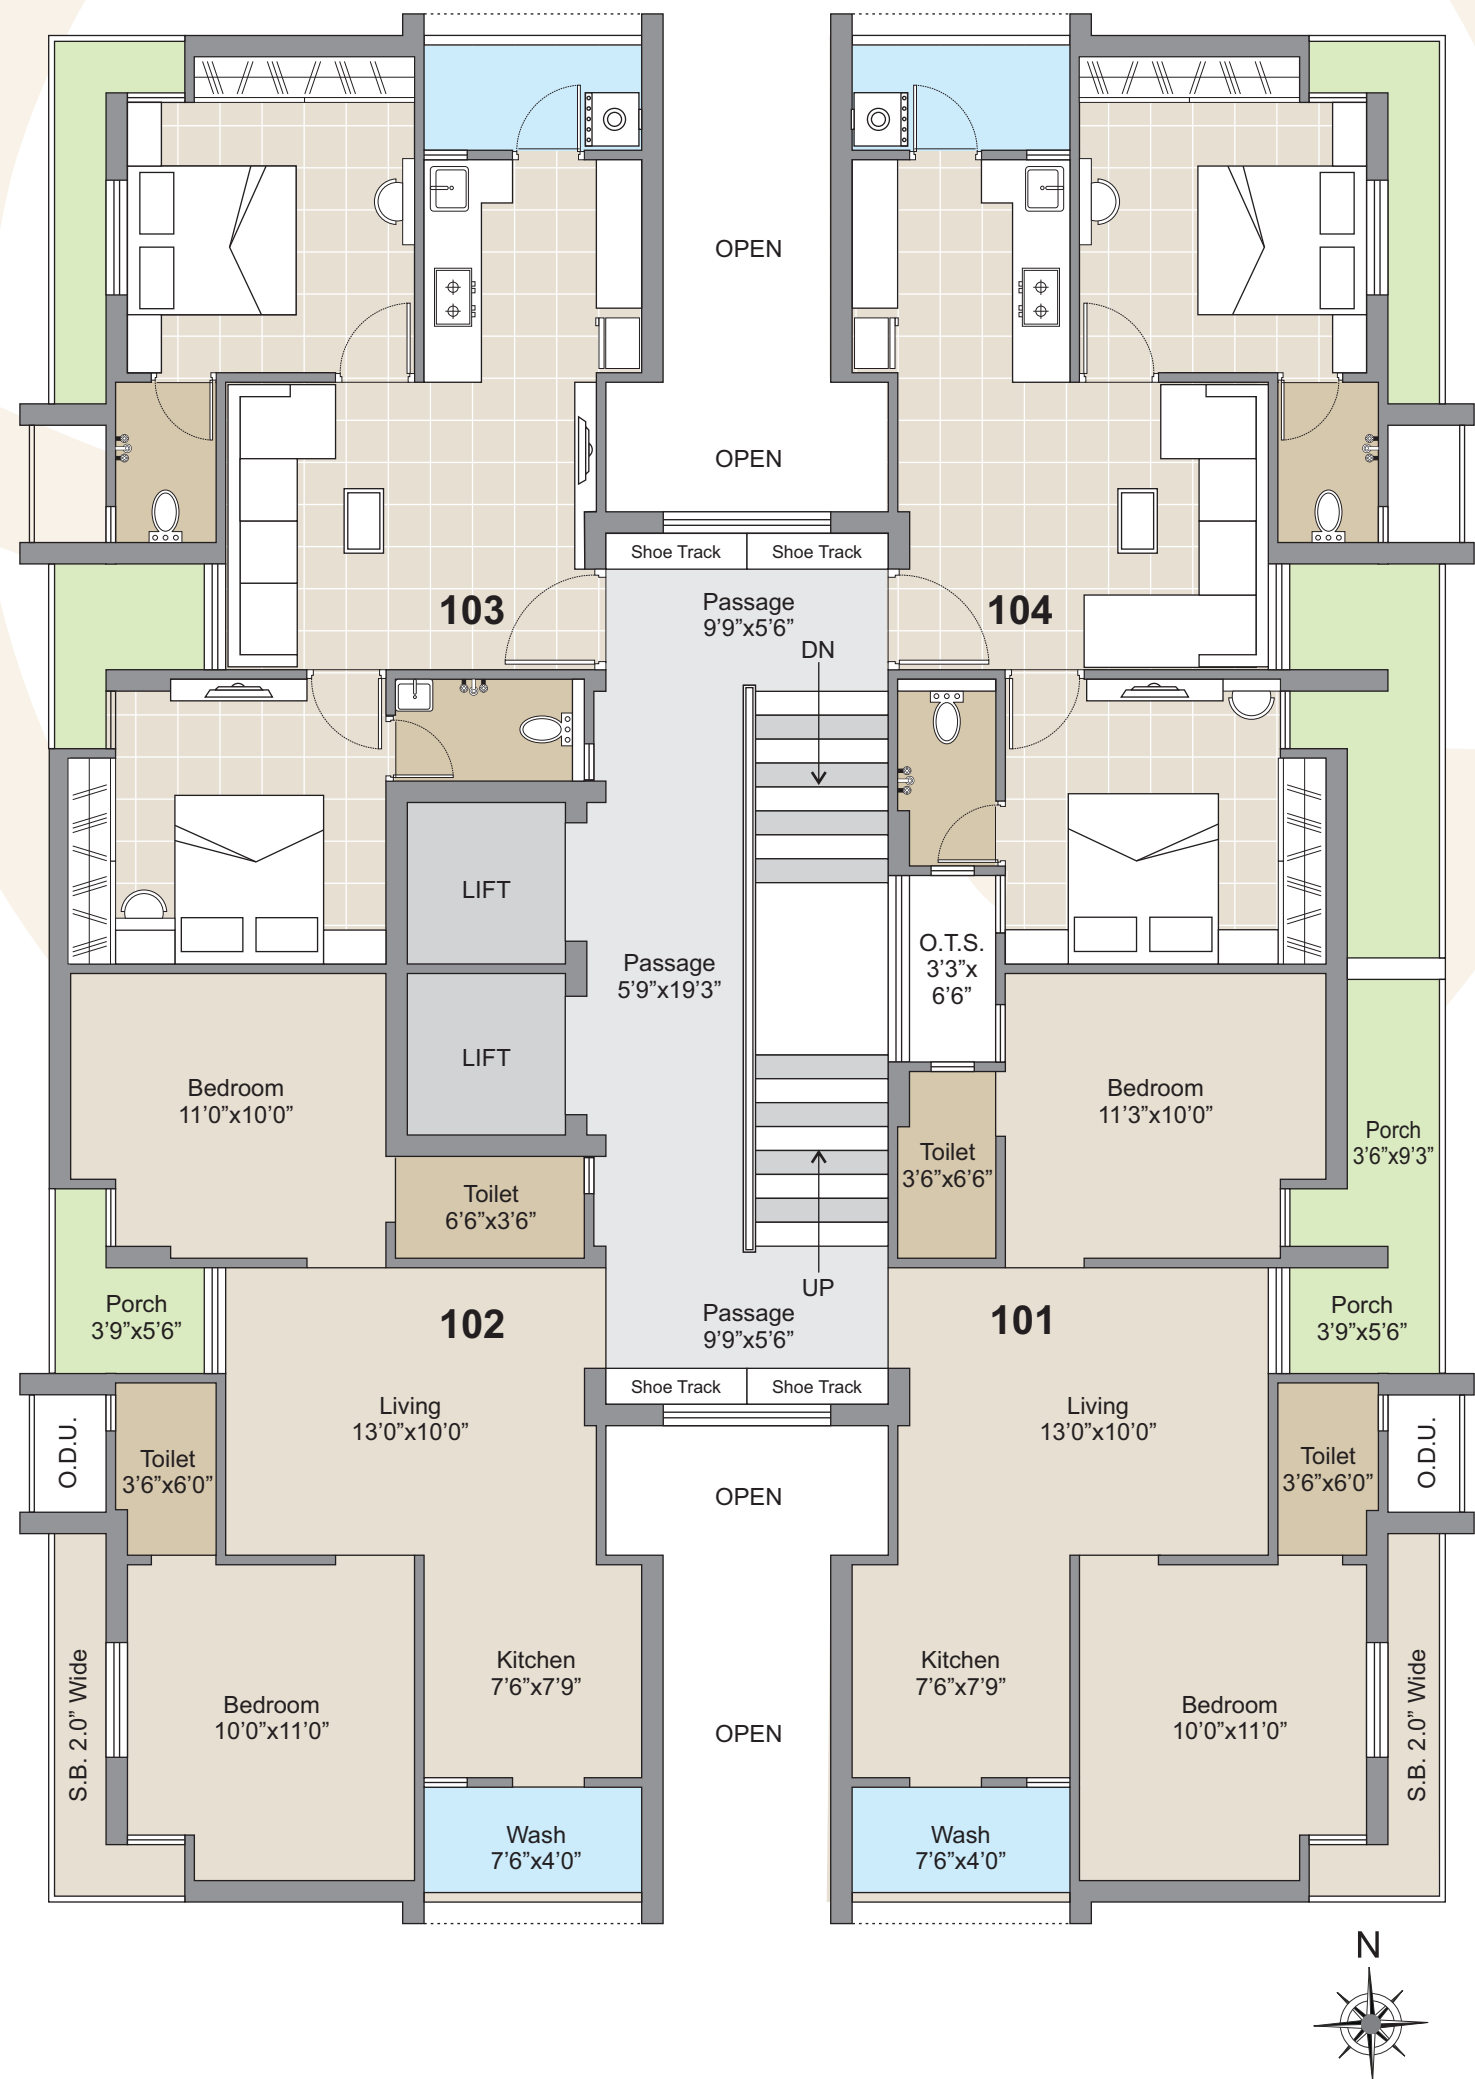

Typical Floor Plan
2nd to 7th Floor



Basement Floor Plan & Ground Floor Plan

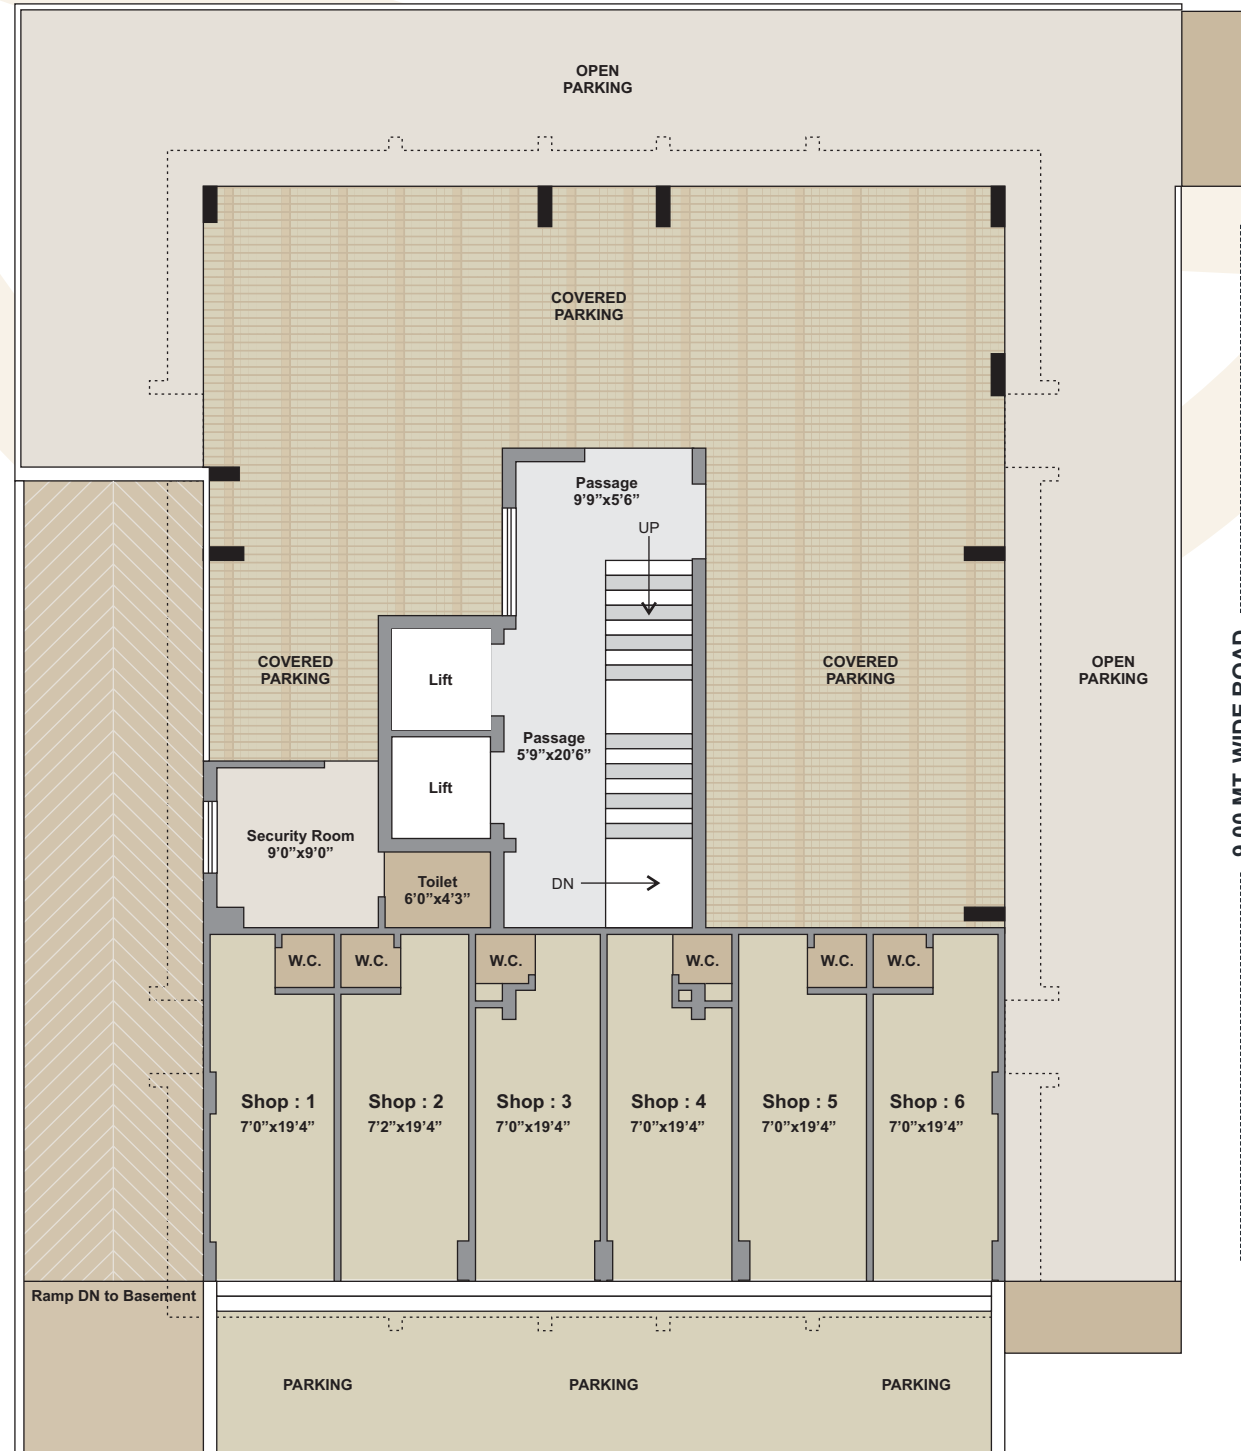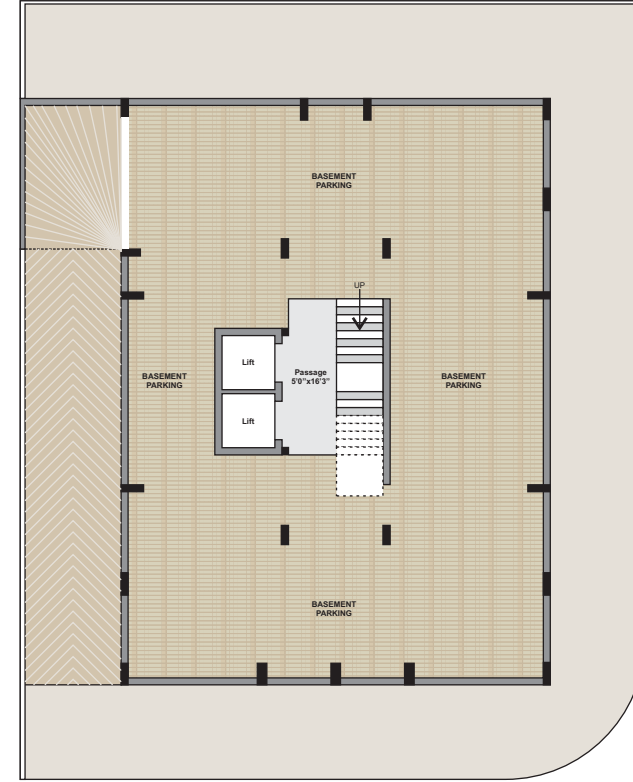

SPECIFICATION



બાંધકામ

ભુકંપ પ્રતિરોધક RCC ફેઝ સ્ટ્રક્ચર નું બાંધકામ.



એલીવેશન

અલ્ટ્રા મોડર્ન આકર્ષક એલીવેશન તથા પ્લાનીંગ.



ફાયર સેફ્ટી

ઉચ્ચ ગુણવત્તા વાળી સીસ્ટમ નું ફિટિંગ.



ફ્લોરીંગ

સ્ટાન્ડર્ડ કંપની ની 24X24 વિટ્રીફાઇડ ફ્લોર ટાઇલ્સ.



વિન્ડો

એલ્યુમીનીયમ સેક્શન વિન્ડો.



ઇલેક્ટ્રીક

કન્સીલ્ડ વાયરીંગ તથા પુરતા પોઇન્ટસ સ્ટાન્ડર્ડ ફીટીંગ્સ સાથે



ફીનીશ

બિલ્ડીંગ બહાર ની સાઇડ સ્ટાન્ડર્ડ કંપનીનું, વોટર પ્રુફ, સીમેન્ટ પેન્ટ્સ તથા અંદરની સાઇડ પુટ્ટી.



સોલાર વોટર હીટર

24 કલાક ગરમ પાણી માટે જરૂરી કેપેસિટીના વોટર સોલાર સીસ્ટમ.



લીફ્ટ

સ્ટાન્ડર્ડ કંપનીની ઓટો ડોર લીફ્ટ



કિચન

ગ્રેનાઇટ પ્લેટફોર્મ સ્ટીલ સીક સાથે તથા સંપૂર્ણ ગ્લેઝ ટાઇલ્સ તથા આર.ઓ. પોઇન્ટ



પાર્કીંગ

ગ્રાઉન્ડ ફ્લોર વિશાળ પાર્કીંગ



સીક્યુરીટી

સંપૂર્ણ પાર્કીંગ એરીયામાં CCTV કેમેરા.



બાથરૂમ - ટોચલેટ

સ્ટાન્ડર્ડ કંપની નું ફીટીંગ, એસેસરીઝ તથા સ્ટેબ લેવલ સુધી ગ્લેઝ



પ્લમ્બીંગ

સ્ટાન્ડર્ડ કંપનીનું પ્લમ્બીંગ ફીટીંગ.

નોંધ:

- બિલ્ડીંગ પ્લાન, એલીવેશનમાં ફેરફાર કરવાનો હક કેવલોપર્સનો રહેશે.
- ફ્લેટ ધારકોએ મેન્ટેનન્સ ડીપોઝીટ/ઇલેક્ટ્રીક કનેક્શન ચાર્જ/ગેસ કનેક્શન ચાર્જ અલગથી ચુકવવાનો રહેશે.
- ફ્લેટ ધારકોએ સારાખત તથા રજીસ્ટ્રેશન દસ્તાવેજ પોતાના ખર્ચે કરાવવાનો રહેશે.
- સરકાર શ્રી દ્વારા લેવામાં આવતા કરવેરા / GST વગેરે અલગથી ચુકવવાના રહેશે.
- ભવિષ્યમાં સરકાર શ્રી દ્વારા કોઈ નવા નીતી નિયમો આવે તો તે પાલન કરવાના રહેશે.
- સંપૂર્ણ અવેજ/મેન્ટેનન્સ ડિપોઝીટ/GEB/GSPC/વોટર કનેક્શન ચાર્જ ચુકવ્યા બાદ રજીસ્ટ્રેશન દસ્તાવેજ થયે કબજો સોંપવામાં આવશે.
- બ્રોશર માં દર્શાવેલ માહિતી ફક્ત માર્ગદર્શન સમઝણ માટે છે. કોઈ પણ દસ્તાવેજ પુરાવામાં ગણાશે નહીં.