

Saffron-2 Bungalows


સુખ અને સમૃદ્ધિ મળશે,
સેફ્રોન-૨ બંગલોઝ નાં આંગણે...




3 BHK with car parking Luxuries Bungalow




.....7.50 mt. WIDE ROAD.....
GROUND FLOOR PLAN

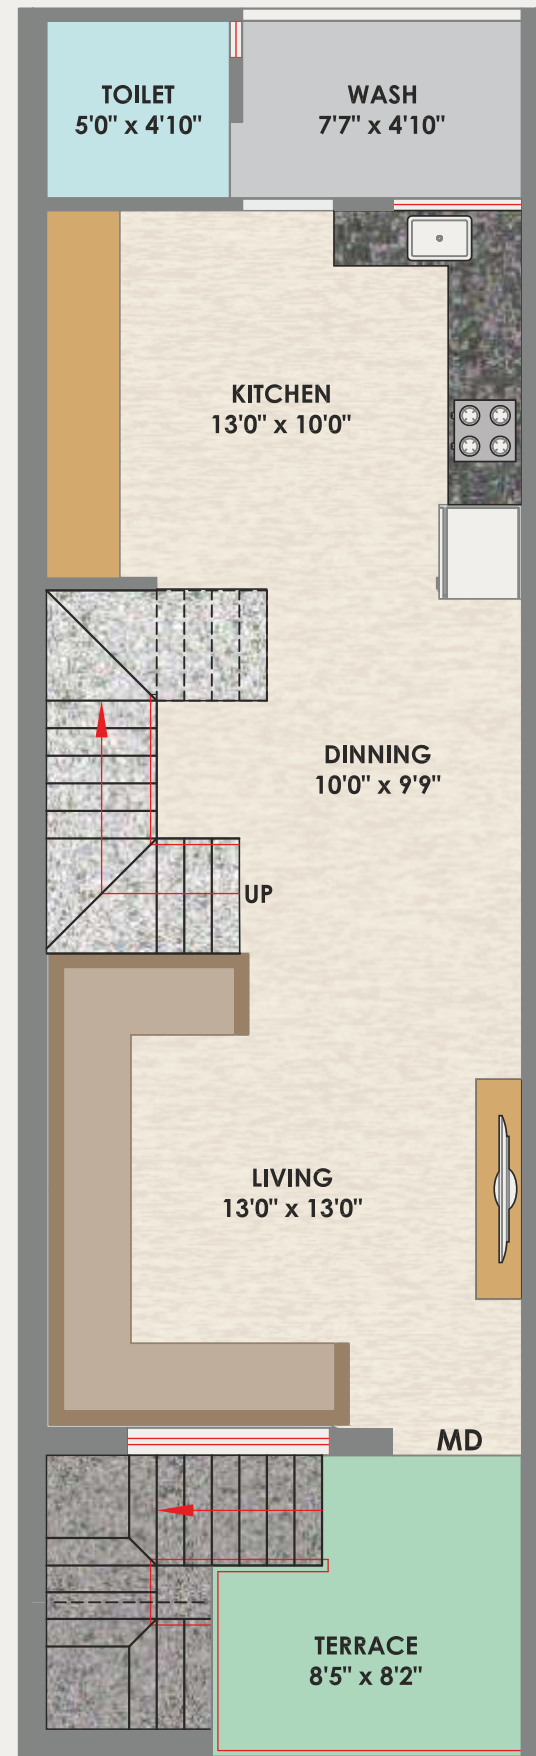

FIRST FLOOR PLAN

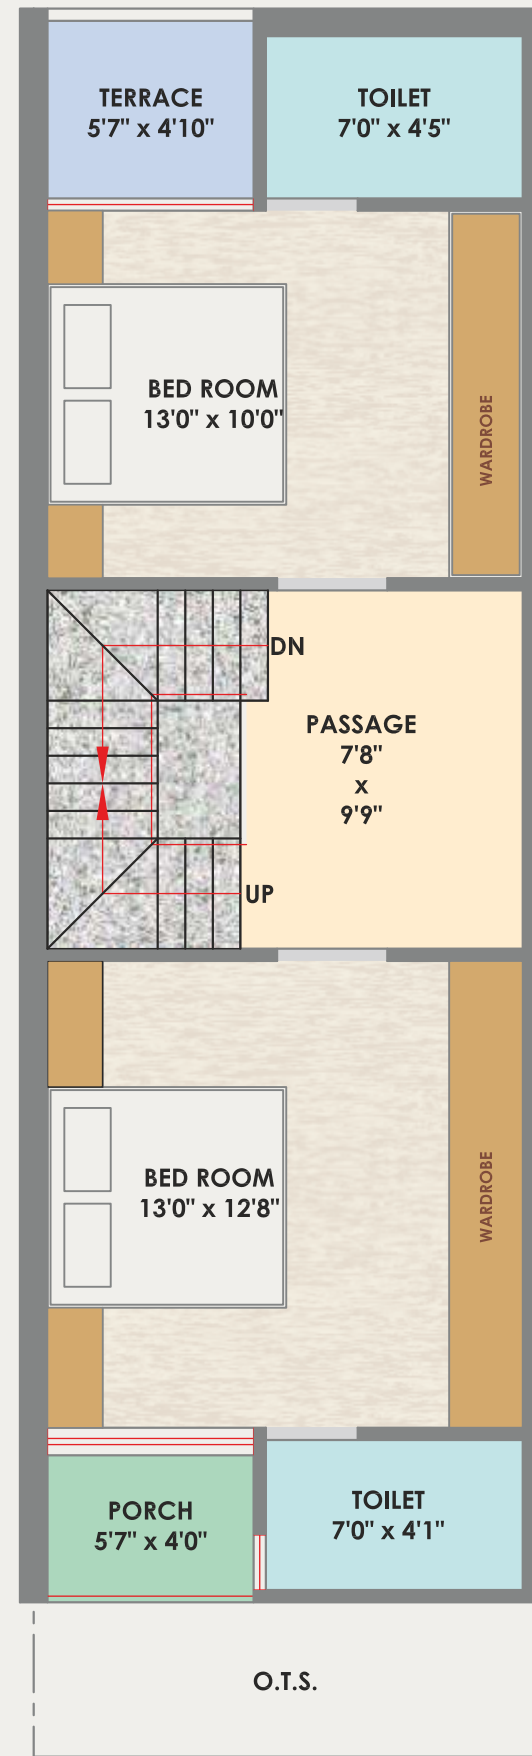


SECOND FLOOR PLAN

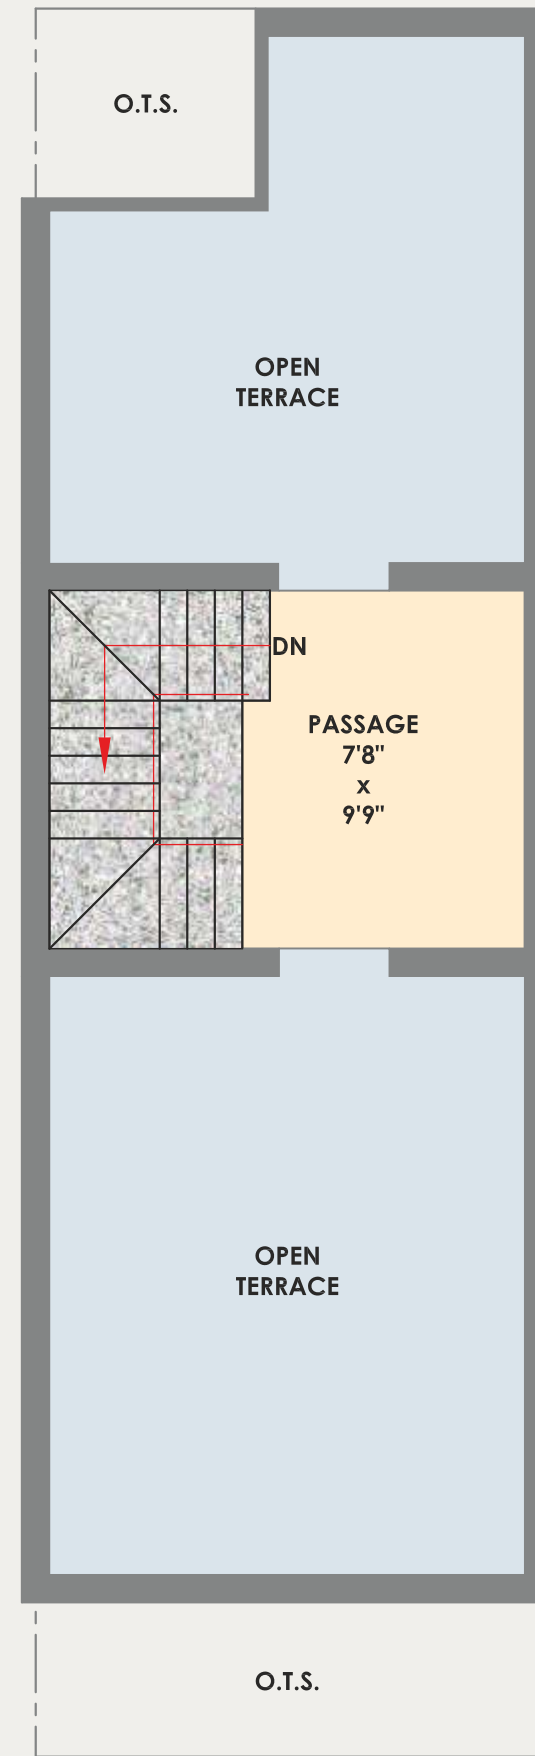

TERRACE PLAN

લોકેશન લેાન

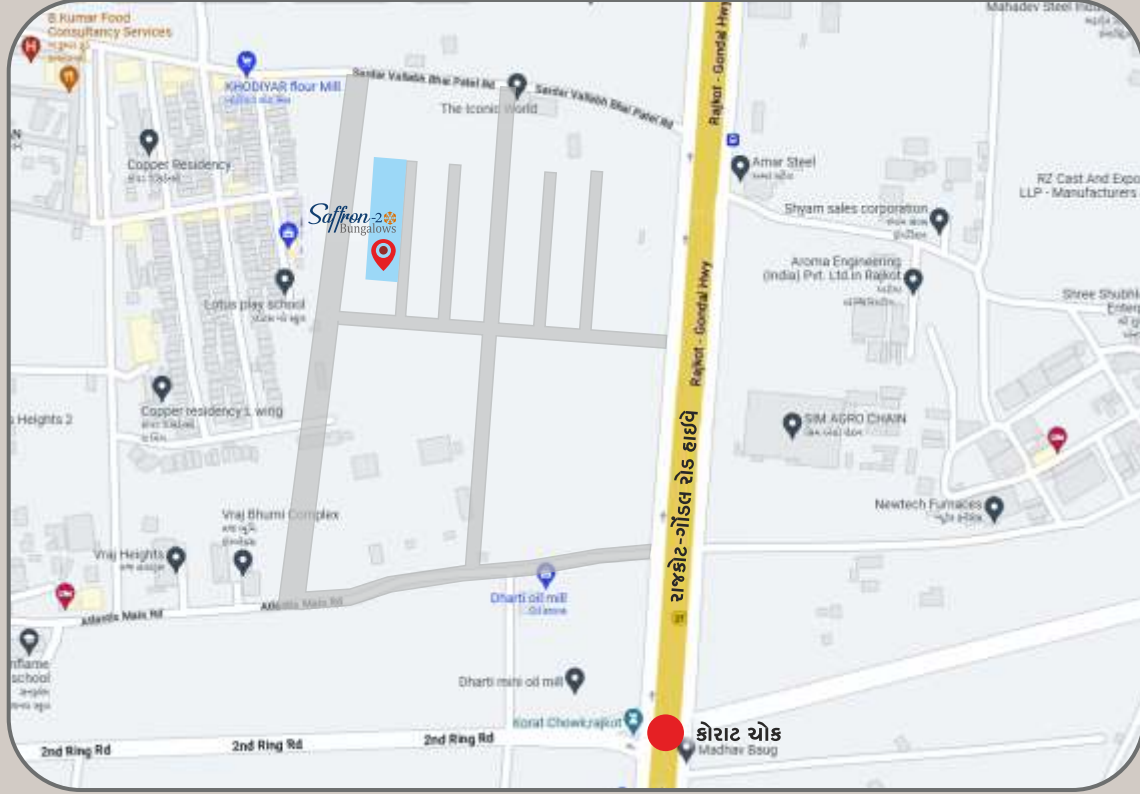

● સાઈટ એડ્રેસ ●

રાજકોટ-ગોંડલ રોડ હાઈવે, એપલ પરીસર,
કોરાટ ચોક, કાંગશીયાળી,
રાજકોટ.

Builder & Developers
Shivam Developers

આર્કિટેક
મોહિત પટેલ
૯૭૧૨૪ ૫૦૩૦૧

એડવાઈઝર
જયેશ પાસારા
૯૯૯૮૮ ૮૮૮૭૫

બુકિંગ કોન્ટેક્ટ

વિપુલ કોટડીયા
૯૦૯૯૭ ૦૦૦૨૦

જીતેન્દ્ર ઝાલાવાડીયા
૯૮૨૪૨ ૯૪૫૯૯

સુવિધાઓ

- પ્રિમિયમ કવોલીટીનું વિટ્રીફાઈડ ટાઈલ્સનું ફ્લોરીંગ.
- સ્ટાન્ડર્ડ કંપનીનું પ્લંબીંગ ફીટીંગ.
- જરૂરી ઇલેક્ટ્રીક પોઈન્ટ મોડ્યુલર ફીટીંગ.
- ગ્રેનાઈટ કીચન પ્લેટફોર્મ.
- એલ્યુમિનિયમ સેક્શન પિન્ડો.
- સ્ટાન્ડર્ડ કંપનીના ફ્લશટોર દરવાજા.
- અન્ડર ગ્રાઉન્ડ તથા ઓવર હેડ પોટર ટેન્ક.
- અંદરની દિવાલમાં વોલ પુટી
- બહારની સાઈડ સ્ટાન્ડર્ડ કંપનીનો પેઈન્ટ.
- કીચનમાં એકવાગાર્ડ પોઈન્ટસ.
- ગ્રાઉન્ડફ્લોરમાં સ્વતંત્ર પાણી નો બોર

વિશેષતાઓ :

- પ્રાઈમ લોકેશન તથા આકર્ષક એલીવેશન.
- સંપૂર્ણ લોનેબલ ટાઈટલ ક્લીયર પ્રોજેક્ટ.
- અલ્ટ્રા મોર્ડન, આકર્ષક તથા સંપૂર્ણ હવાઉંજાસ વાળુ પ્લાનીંગ.
- ભૂકંપ પ્રતિરોધક સ્ટ્રક્ચર ડીઝાઇન.
- ગોંડલ રોડ નેશનલ હાઈવે થી તદ્દન નજીક

નોંધ :

- જી.ઈ.બી., નળ તેમજ ડ્રેનેજ કનેક્શન ચાર્જ અલગથી આપવાનો રહેશે.
- લીગલ ચાર્જસ કે અન્ય કોઈપણ ગર્વમેન્ટ ટેક્સ અમલમાં હોય કે આવે તે ગ્રાહક પર રહેશે.
- બ્રોસર ફક્ત આપના માર્ગદર્શન હેતુસર છે.
- કોઈપણ પ્રકારનો ફેરફાર કરવાનો હક્ક આયોજકોને આદીન રહેશે.
- ન્યાયક્ષેત્ર રાજકોટ રહેશે.

